

ΕΦΗΜΕΡΙΣ ΤΗΣ ΚΥΒΕΡΝΗΣΕΩΣ
ΤΗΣ ΕΛΛΗΝΙΚΗΣ ΔΗΜΟΚΡΑΤΙΑΣ

ΕΝ ΑΘΗΝΑΙΣ
ΤΗ 24 ΔΕΚΕΜΒΡΙΟΥ 1976

ΤΕΥΧΟΣ ΤΕΤΑΡΤΟΝ

ΑΡΙΘΜΟΣ ΦΥΛΛΟΥ
426

ΠΕΡΙΕΧΟΜΕΝΑ

ΠΟΛΕΟΔΟΜΙΑ

ΑΠΟΦΑΣΕΙΣ

ΑΝΑΚΟΙΝΩΣΕΙΣ

ΠΟΛΕΟΔΟΜΙΑ

ΑΠΟΦΑΣΕΙΣ

Ἀριθ. 15479 (1)

Περὶ ἀναστολῆς ἐφαρμογῆς ρυμοτομικοῦ σχεδίου Ἰσθμίας ἐγκριθέντος διὰ τῆς ὑπ' ἀριθ. 8998/10.8.1976 ἀποφάσεως Νομάρχου Ν. Κορινθίας.

Ο ΝΟΜΑΡΧΗΣ ΚΟΡΙΝΘΙΑΣ

Ἔχοντες ὑπ' ὄψει:

1. Τὴν ὑπ' ἀριθ. 8998/10.8.1976 ἀπόφασιν τοῦ Νομάρχου Κορινθίας «περὶ ἀναθεωρήσεως ἐπεκτάσεως ρυμοτομικοῦ σχεδίου Ἰσθμίας Ν. Κορινθίας».

2. Τὸ ὑπ' ἀριθ. 202817/10127/11.12.1976 σῆμα Ὑπουργείου Γεωργίας περὶ ἀναστολῆς ἐφαρμογῆς τοῦ ρυμοτομικοῦ σχεδίου Ἰσθμίας, ἀποφασίζομεν:

Ἀναστέλλομεν τὴν ἐφαρμογὴν τοῦ ρυμοτομικοῦ σχεδίου Ἰσθμίας τοῦ ἐγκριθέντος διὰ τῆς ὑπ' ἀριθ. 8998/10.8.1976 ἡμετέρας ἀποφάσεως ἐπ' ἀόριστον.

Ἡ παροῦσα δημοσιευθήτω εἰς τὴν Ἐφημερίδα τῆς Κυβερνήσεως.

Ἐν Κορίνθῳ τῇ 11 Δεκεμβρίου 1976

Ὁ Νομάρχης
Γ. ΤΣΙΤΣΑΡΑΣ

Ἀριθ. Τ.Υ. 5049 (2)

Περὶ τροποποιήσεως τοῦ ἐγκεκριμένου ρυμοτομικοῦ σχεδίου τῆς πόλεως Ἀμυνταίου εἰς τὸ Δυτικὸν Τμῆμα τοῦ Δημοτικοῦ Πάρκου τοῦ περικλειομένου ὑπὸ τῶν ὁδῶν 28ης Ὀκτωβρίου, Καστορίας καὶ τῶν Πλατειῶν Ἁγίου Κων/νου καὶ Ἑλένης καὶ Πλατείας πρὸς χαρακτηρισμὸν χώρου δι' ἀνέγερσιν Πνευματικοῦ Κέντρου.

Ο ΝΟΜΑΡΧΗΣ ΦΛΩΡΙΝΗΣ

Ἔχοντες ὑπ' ὄψει:

Τὰς διατάξεις τοῦ ἀπὸ 17 Ἰουλίου 1923 Ν. Δ/τος «περὶ σχεδίων πόλεων κλπ.» ὡς μεταγενεστέρως ἐτροποποιήθη καὶ συνεπληρώθη καὶ εἰδικώτερον τῶν ἄρθρων 3, 29 καὶ 70 αὐτοῦ.

2. Τὸ Ν.Δ/γμα 1018/1971 (ΦΕΚ 220Α'/1-11-71) «περὶ τροποποιήσεως καὶ συμπληρώσεως τοῦ Α.Ν. 314/1968 κλπ.».

3. Τὴν ὑπ' ἀριθ. 110/1976 ἀπόφασιν τοῦ Δημοτικοῦ Συμβουλίου τῆς πόλεως Ἀμυνταίου, δι' ἧς κατὰ πλειοψηφίαν ἐγνωμοδότησεν ὑπὲρ τῆς τροποποιήσεως τοῦ ρυμοτομικοῦ σχεδίου εἰς τὸ Δυτικὸν τμῆμα τοῦ Δημοτικοῦ Πάρκου ἤτοι μετατροπὴν τμήματος αὐτοῦ εἰς οἰκοδομικὸν τετράγωνον διὰ τὴν ἀνέγερσιν Πνευματικοῦ Κέντρου.

4. Τὴν ἐν τῷ πρακτικῷ τῆς 25ης συνεδριάσεως πρᾶξις 188 τῆς 11-11-1976 γνώμην τοῦ Περιφερειακοῦ Συμβουλίου Δημ. Ἔργων Τμῆμα Νομοῦ Φλωρίνης, δι' ἧς ὁμοφώνως ἐγνωμοδότησεν ὑπὲρ τῆς τροποποιήσεως, ὡς αὕτη ἐμφαίνεται εἰς τὸ συνοδεῦον τὴν παροῦσαν τοπογραφικὸν διάγραμμα, ἀποφασίζομεν:

Ἐγκρίνομεν τὴν τροποποίησιν τοῦ ἐγκεκριμένου ρυμοτομικοῦ σχεδίου πόλεως Ἀμυνταίου εἰς τὸ ὡς ἄνω οἰκοδομικὸν τετράγωνον, ὡς αὕτη ἐπροτάθη ὑπὸ τοῦ Π.Σ.Δ.Ε. τμῆμα Νομοῦ Φλωρίνης καὶ ὡς αὕτη ἐμφαίνεται εἰς τὸ συνημμένον τῇ παρούσῃ τοπογραφικὸν διάγραμμα, ὑπὸ κλίμακα 1 : 500, δεόντως τεθεωρημένον ὑπὸ τῆς ΔΤΥΝ Φλωρίνης διὰ λόγους οἰκονομίας, κυκλοφορίας καὶ αἰσθητικῆς ὡς οὗτοι ἐκτενῶς ἀναφέρονται εἰς τὸ ἐν τῷ σκεπτικῷ τῆς παρούσης μνημονευομένῳ πρακτικῷ τοῦ Π.Σ.Δ.Ε. τμήματος Ν. Φλωρίνης.


Ἡ παροῦσα δημοσιευθήτω διὰ τῆς Ἐφημερίδος τῆς Κυβερνήσεως.

Ἐν Φλωρίνῃ τῇ 26 Νοεμβρίου 1976.

Ὁ Νομάρχης
ΘΕΟΔΩΡΟΣ Ε. ΑΣΠΑΣΙΔΗΣ

ΑΜΥΝΤΑΙΟΝ

κλιμαξ 1:500

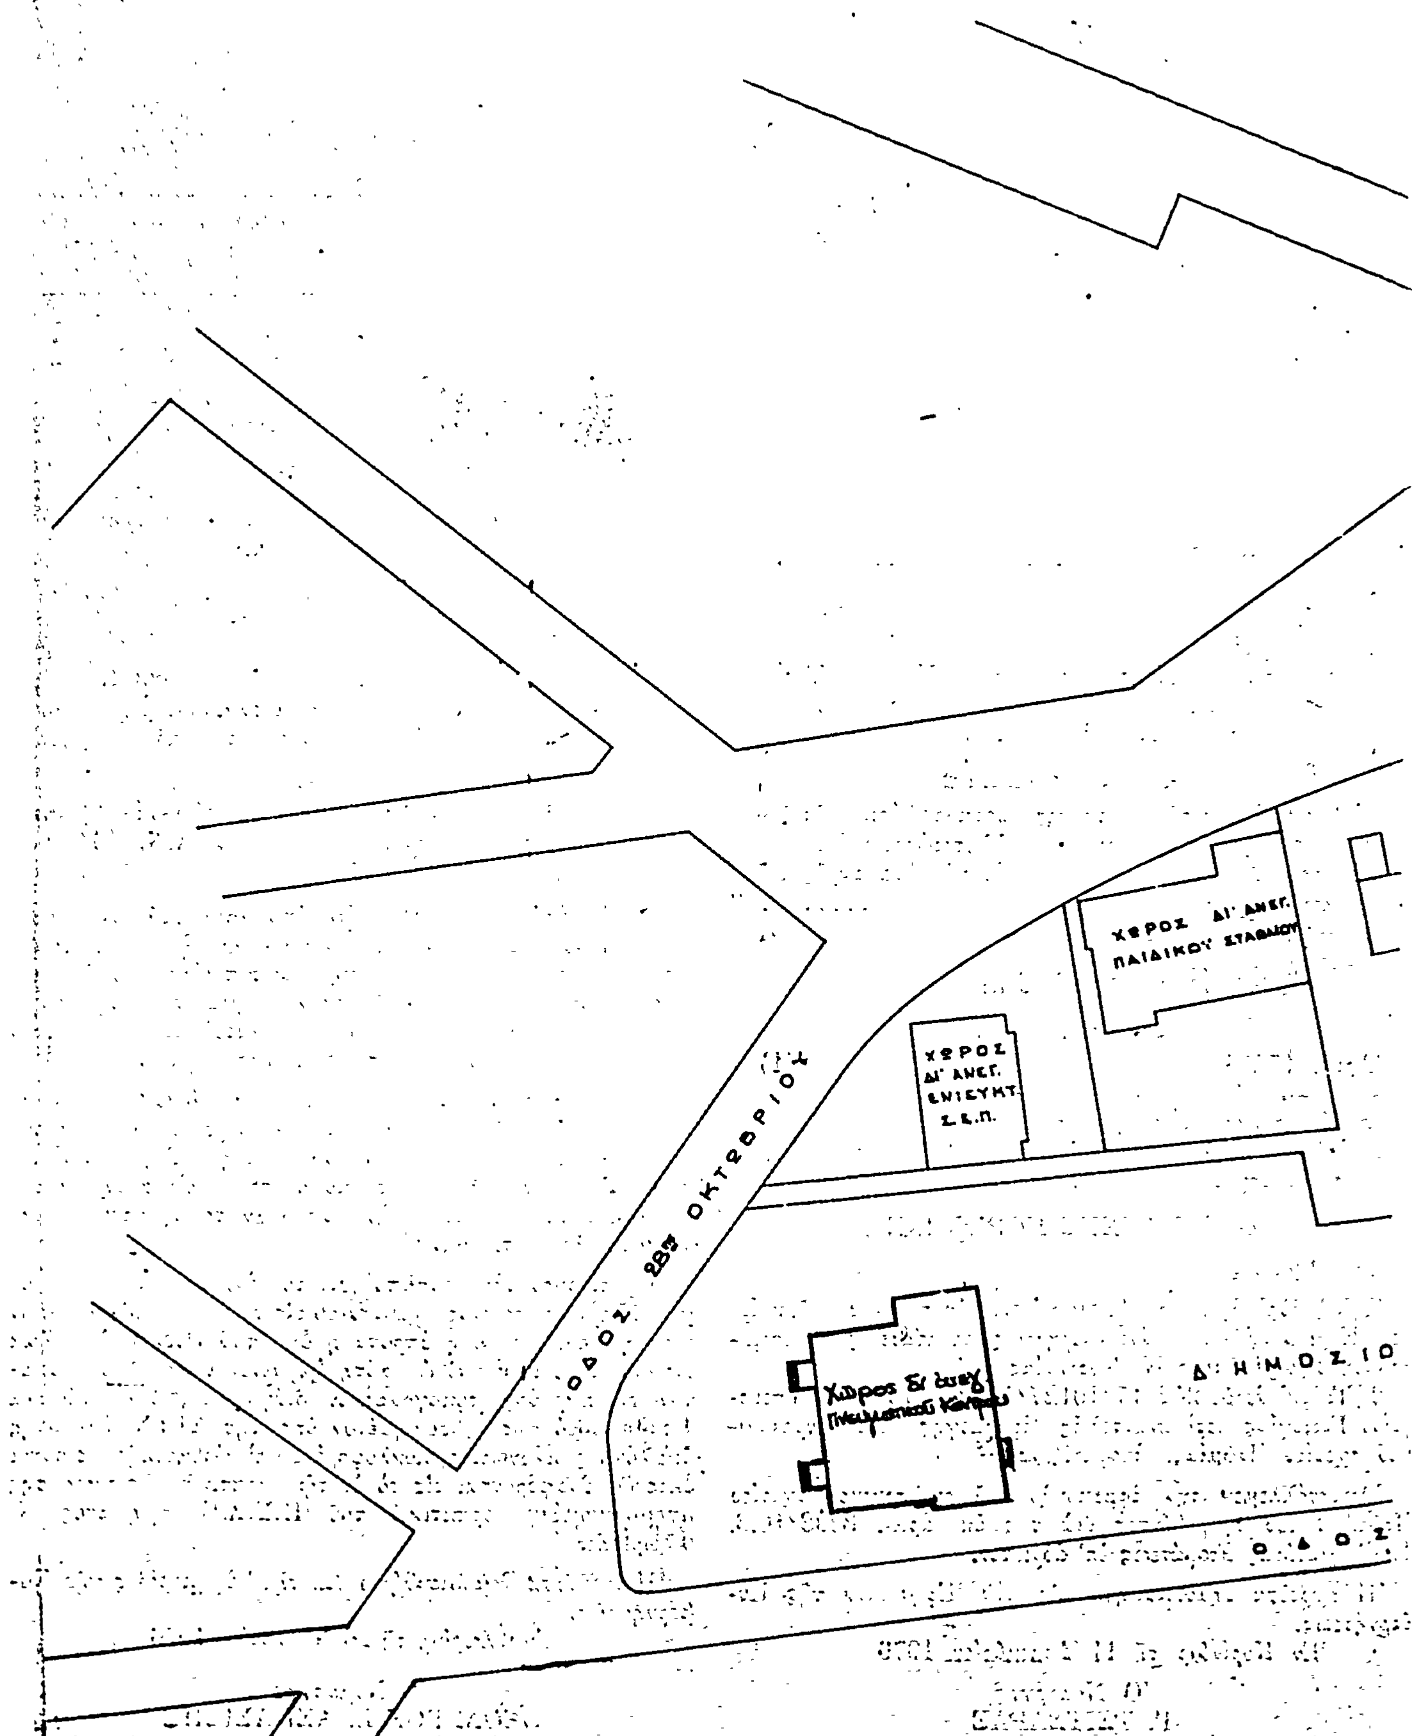

ΠΛΑΤΕΙΑ

ΧΟΛΕΙΟΝ

ΠΛΑΤΕΙΑ
ΑΓ. ΚΩΝ/ΝΟΥ ΚΑΙ
ΕΛΕΝΗΣ

ΚΗΠΟΣ

ΚΑΣΤΟΡΙΑΣ



ΑΝΑΚΟΙΝΩΣΕΙΣ

(3)

Περὶ εἰδοποιήσεως τῆς γενομένης παρακαταθέσεως ἀποζημιώσεως λόγῳ ἀναγκαστικῆς ἀπαλλοτριώσεως ἀκινήτου διὰ προσκυρώσεως πρὸς τὸν σκοπὸν τῆς ἐφαρμογῆς τοῦ ἐγκεκριμένου σχεδίου πόλεως Ἰωαννίνων.

Διὰ τῆς ὑπ' ἀριθ. 5/2180/18.4.1963 πράξεως ἀναλογισμοῦ ὑποχρεώσεων προσκυρώσεως καὶ τακτοποιήσεως τῆς Δ/νσεως Τεχνικῶν Ὑπηρεσιῶν Νομαρχίας Ἰωαννίνων, λόγῳ τακτοποιήσεως τῶν ἰδιοκτησιῶν τῶν κειμένων ἐπὶ τῆς διασταυρώσεως τῶν ὁδῶν Δεσποτάτου Ἠπείρου (νῦν Δοσιθέου Φιλίτου) καὶ Ἀρχιμανδρείου, κυρωθείσης διὰ τῆς ὑπ' ἀριθ. 18296/19.10.1963 ἀποφάσεως τοῦ Νομάρχου Ἰωαννίνων, καταστάσης καὶ ταύτης ὁριστικῆς καὶ τελεσιδίκου, προσεκυρώθη εἰς τὴν ἰδιοκτησίαν Βασιλείου Θεοδώρου Γκίκη ἢ Γκίγκη καὶ Παρασκευῆς συζ. Βασιλείου Γκίκη ἢ Γκίγκη (πρώην ἰδιοκτησίας Εὐγενίας χήρ. Ζήση Λαμπρίδου) ἐκ τῆς ἰδιοκτησίας Ἀθανασίου Βασδέκη, οἰκοπεδικὴ ἔκτασις ἐμβαδοῦ 12,35 $μ^2$ ὡς αὕτη ἐμφαίνεται λεπτομερῶς ἐν τῷ συνοδεύοντι τὴν ὡς ἄνω πρᾶξιν ἀναλαογισμοῦ τοπογραφικῷ διαγράμματι ὑπὸ στοιχεῖα 9—8—11—9.

Διὰ τῆς αὐτῆς πράξεως ἀναλογισμοῦ ὑπόχρεοι εἰς ἀποζημίωσιν τυγχάνουσιν οἱ ἀνωτέρω Βασίλειος Γκίκης ἢ Γκίγκης καὶ Παρασκευὴ Γκίκη ἢ Γκίγκη, ἰδιοκτῆται νῦν τοῦ ὑπὲρ οὗ ἡ προσκύρωσις ἀκινήτου, δυνάμει τοῦ ὑπ' ἀριθ. 4564/1970 συμβολαίου ἀγορᾶς τοῦ Συμβολαιογράφου Ἰωαννίνων Ὀδυσσέως Σκούρτη, ἀντὶ τῆς πρώην ἰδιοκτητρίας αὐτοῦ Εὐγενίας Λαμπρίδου.

Διὰ τῆς ὑπ' ἀριθ. 618/1976 ἀποφάσεως τοῦ Μονομελοῦς Πρωτοδικείου Ἰωαννίνων καθωρίσθη ἡ προσωρινὴ τιμὴ μονάδος ἀποζημιώσεως τοῦ προσκυρουμένου ἀκινήτου εἰς δραχμὰς 1.500 ἀνὰ $μ^2$. Ἤτοι ἡ βαρύνουσα τοὺς ἀνωτέρω ἐν τῇ πράξει αναλογισμοῦ, ἰδιοκτήτας τοῦ ὑπὲρ οὗ ἡ προσκύρωσις ἀκινήτου, ὑποχρέωσις πρὸς ἀποζημίωσιν, ἀνέρχεται εἰς 18.525 δραχμάς, αἵτινες, προς ἐξόφλησιν τῆς ὑποχρεώσεως τῶν ὑποχρέων, παρακατετέθησαν εἰς τὸ Ταμεῖον Παρακαταθηκῶν καὶ Δανείων Α' Ταμείου Δωδώνης παρὰ τῶν ἀνωτέρω ὑποχρέων Βασιλείου Γκίκη ἢ Γκίγκη καὶ Παρασκευῆς Γκίκη ἢ Γκίγκη, συνταγέντος τοῦ ὑπ' ἀριθ. 46467/76 γραμματίου συστάσεως παρακαταθήκης, κατατεθέντος παρὰ τῷ Συμβολαιογράφῳ Ἰωννίνων Ἰωάννη Κ. Λέντζαρη, συνταγείσης παρ' αὐτοῦ τῆς ὑπ' ἀριθ. 742/1976 πράξεως καταθέσεως. Ἀντίγραφον δὲ τῆς πράξεως ταύτης ἐπεδόθη διὰ δικαστικοῦ ἐπιμελητοῦ πρὸς τὸν φερόμενον ὡς ἰδιοκτήτην καὶ δικαιοῦχον τῆς ἀποζημιώσεως Ἀθανάσιον Βασδέκην.

Συμφώνως τῷ Νόμῳ γίνεται ἡ παροῦσα δημοσίευσις ὑπὸ τῶν καταθετῶν Βασιλείου Γκίκη ἢ Γκίγκη καὶ Παρασκευῆς Γκίκη ἢ Γκίγκη διὰ τὰ ἔννομα ἀποτελέσματα καὶ τὴν ἀκώλυτον κατάληψιν τοῦ προσκυρουμένου οἰκοπέδου Ἀθανασίου Βασδέκη.

Ἐν Ἰωαννίνοις τῇ 17 Δεκεμβρίου 1976

Ὁ Πληρεξούσιος Δικηγόρος
ΝΙΚΟΛΑΟΣ Θ. ΚΟΝΤΟΣ

(Ἀριθ. τριπλ. Ι' Ταμ. Εἰσπρ. Ἀθηνῶν 122259/20.12.76)